



# Unterbrechung der TRINKWASSERVERSORGUNG

Sehr geehrte Anwohner!

Ort: **Wildau, Röntgenstraße (zw. Schertlingstr. & Schillerallee)**

Am **Freitag, 08.11.2019**

Wochentag, Datum

von **08:00**

Beginn

Uhr bis ca. **13:00**

Ende

Uhr

muss leider aus betrieblichen Gründen die Wasserlieferung unterbrochen werden.

Bitte während dieser Zeit

- Wasch- und Geschirrspülmaschinen, Gas- und Elektrothermen nicht in Betrieb nehmen.
- Alle Auslaufventile (Wasserhähne) bitte geschlossen halten.

Der Wasserfluss kann ohne vorherige Anzeige wieder eintreten bzw. erneut aussetzen. Eine mögliche Trübung des Wassers ist hygienisch unbedenklich. Wir bitten Sie in diesem Fall, das Wasser etwas ablaufen zu lassen. Nähere Auskünfte erhalten Sie werktags von 6:45 Uhr bis 15:30 Uhr vom Rohrnetzbereich Königs Wusterhausen, **Telefon (0 33 75) 25 68 - 5 46**.

Wir bitten Sie, sich für die oben genannte Zeit ausreichend mit Wasser zu bevorraten.

Vielen Dank  
für Ihr Verständnis,  
Ihre

**Dahme-Nuthe Wasser-,  
Abwasserbetriebsgesellschaft mbH**  
Köpenicker Straße 25  
15711 Königs Wusterhausen

Telefon (033 75) 25 68 - 0  
info@dnwab.de  
www.dnwab.de


Außerhalb der Geschäftszeit:  
**BEREITSCHAFT**  
**(0800) 88 070 88**

Netzinformationssystem DNWAB - Bestandsdaten - **Unterbrechung der TW-Versorgung**

- nur zur Information -

**Wildau, Röntgenstraße**  
(zwischen Schertlingstr. & Schillerallee)

Unterbrechung der TW-Versorgung am  
08.11.2019 in der Zeit von  
08:00 bis 13:00 Uhr wegen Einbindung  
einer neuen Trinkwasserleitung.

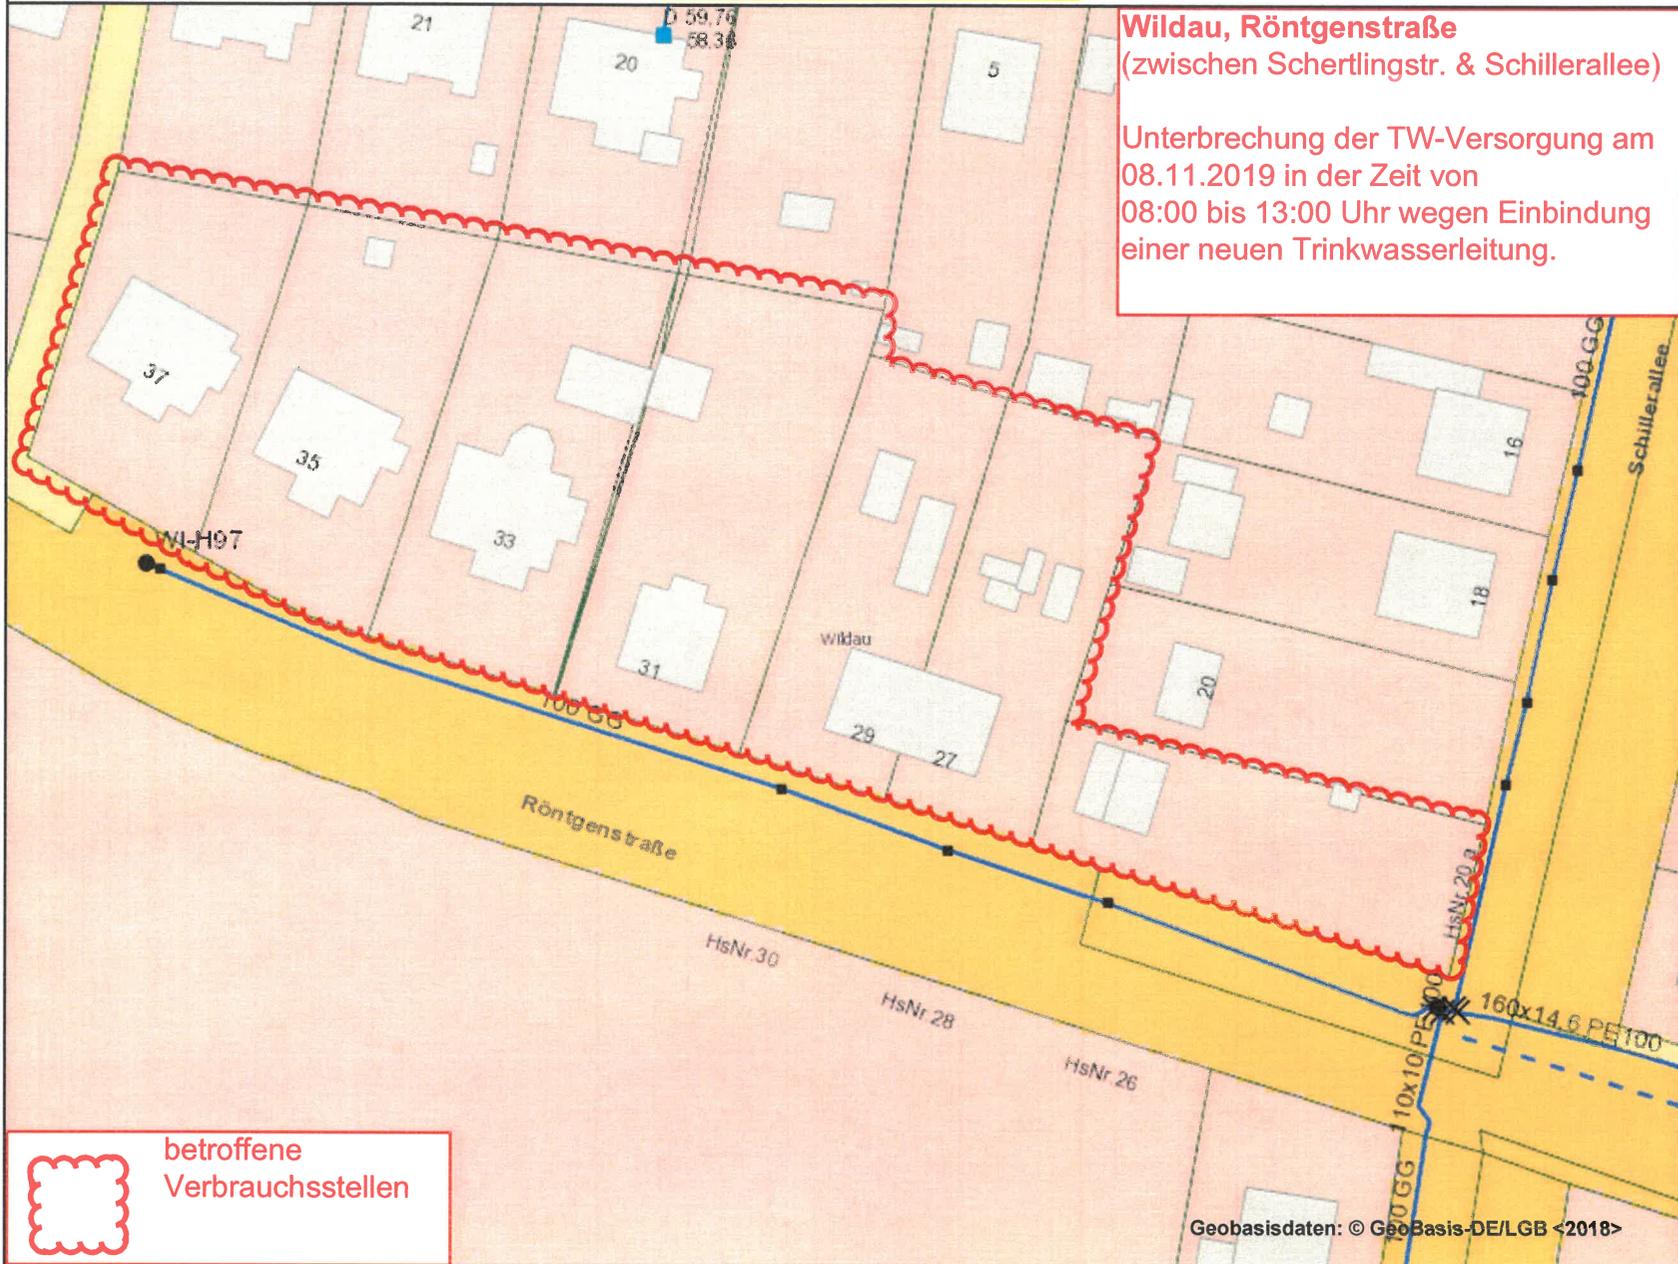

 betroffene  
Verbrauchsstellen

- Trinkwasser**
- Wasserwerk
  - Druckerhöhungsanlage
  - Hochbehälter
  - Brunnen
  - ▲ GWMS
  - Wasserzähler
  - ⊗ Klappe
  - Hydrant
  - × Schieber
  - ▲ Entleerung
  - ⚡ Ventil
  - ◆ Inspektionsöffnung
  - ★ spez. Bauelement
  - Hausanschlusschacht
  - Leitungsabschluss
  - ▲ HA - nachrichtlich (K)
  - HA-Abzweig
  - Trinkwasserleitung
  - - TWL a.B.
  - · - TWL keine BF
  - Hausanschlusleitung
- Abwasser**
- Kläranlage
  - FAST
  - ▲ Einleitstelle
  - Vakuumstation
  - Hauptpumpwerk
  - Abwasserpumpwerk
  - Regenwasserpumpwerk
  - Hauspumpwerk
  - Absturzschacht
  - ⊗ Abwasserschacht
  - ⊗ Anlagenschacht
  - Hydrant/Havariestutzen
  - ⊗ Klappe
  - ⊕ Schieber
  - ▲ Entleerung
  - ⚡ Ventil
  - ◆ Inspektionsöffnung
  - ★ spez. Bauelement
  - Hausanschlusschacht
  - Leitungsabschluss
  - HA-Abzweig
  - Abwasserkanal
  - Abwasserdruckleitung
  - Vakuumleitung
  - - Abwasser a.B.
  - · - Abwasser keine BF
  - Regenwasserkanal
  - Regenwasserleitung
  - Hausanschluss KS
  - Hausanschluss DS/VS
  - Hausanschluss KR
  - - Steuerkabel
  - · - Stromkabel
  - Schutzrohr
- Koordinatensystem: ETRS89  
Höhensystem: DHHN92  
Maßstab: 1 : 750

