



# Unterbrechung der TRINKWASSERVERSORGUNG

Sehr geehrte Anwohner!

Ort: **Wildau, Schillerstraße, Wagnerstraße**

Am **Donnerstag, 16.02.2023** von **08:00** Uhr bis ca. **14:00** Uhr  
Wochentag, Datum Beginn Ende

muss leider aus betrieblichen Gründen die Wasserlieferung unterbrochen werden.

Bitte während dieser Zeit

- Wasch- und Geschirrspülmaschinen, Gas- und Elektrothermen nicht in Betrieb nehmen.
- Alle Auslaufventile (Wasserhähne) bitte geschlossen halten.

Der Wasserfluss kann ohne vorherige Anzeige wieder eintreten bzw. erneut aussetzen. Eine mögliche Trübung des Wassers ist hygienisch unbedenklich. Wir bitten Sie in diesem Fall, das Wasser etwas ablaufen zu lassen. Nähere Auskünfte erhalten Sie werktags von 6:45 Uhr bis 15:30 Uhr vom Rohrnetzbereich Königs Wusterhausen, **Telefon (0 33 75) 25 68 – 5 46**.

Wir bitten Sie, sich für die oben genannte Zeit ausreichend mit Wasser zu bevorraten.

Vielen Dank  
für Ihr Verständnis,  
Ihre


**Dahme-Nuthe Wasser-,  
Abwasserbetriebsgesellschaft mbH**  
Köpenicker Straße 25  
15711 Königs Wusterhausen

Telefon (033 75) 25 68 – 0  
info@dnwab.de  
www.dnwab.de

Außerhalb der Geschäftszeit:  
**BEREITSCHAFT**  
**(0800) 88 070 88**



betroffener Bereich der Versorgungsunterbrechung,  
 Grund: Einbindung TWL  
 Datum: 16.02.2023  
 Uhrzeit: 08:00-14 Uhr  
 Firma: ESO-Bau  
 Kundeninfo: 13.02.2023

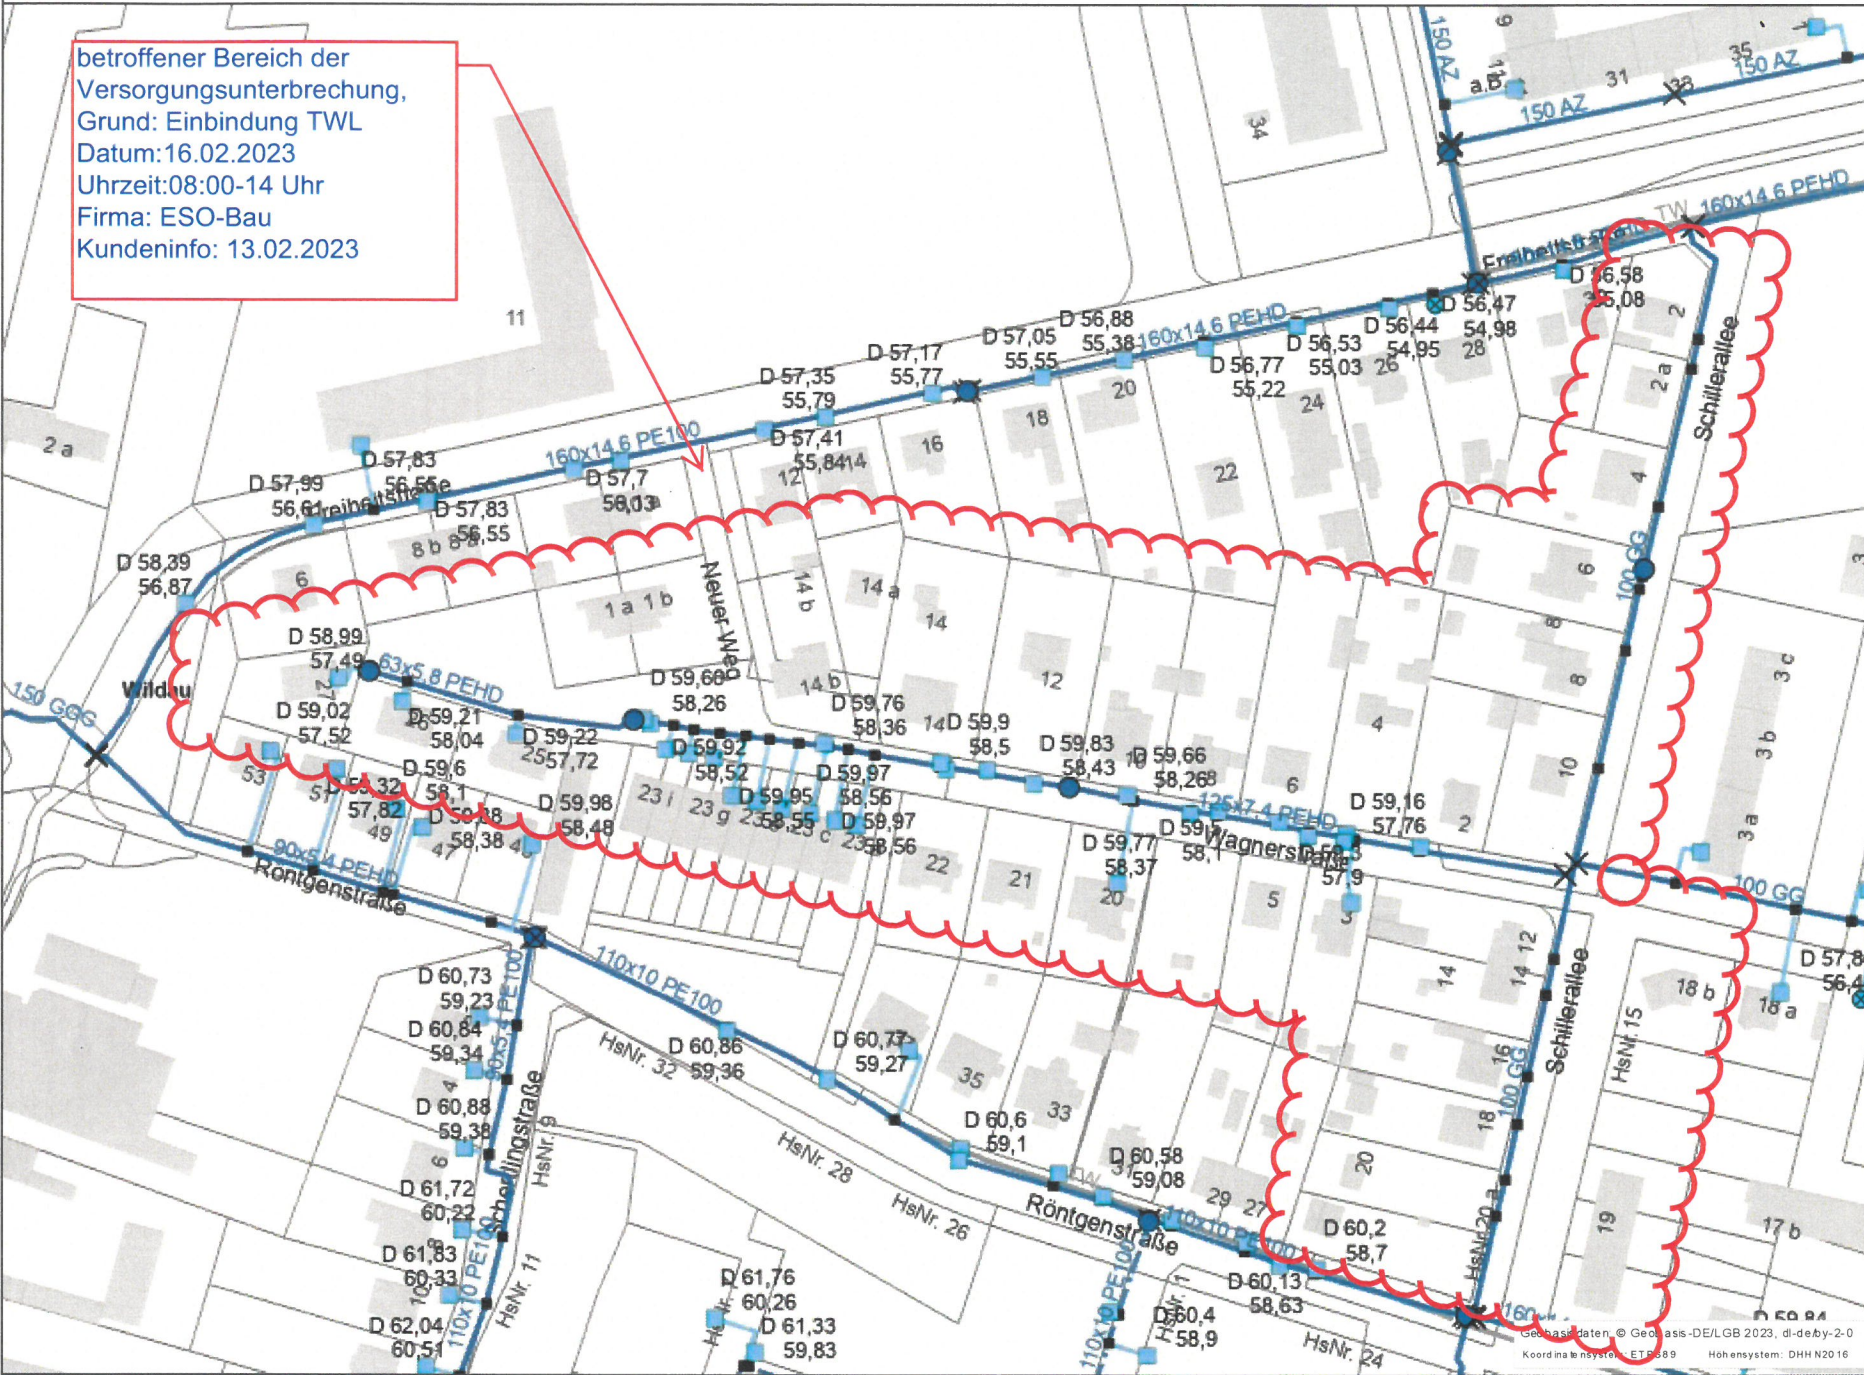

- Trinkwasser**
- Wasserwerk
  - Wasserwerk, keine BF
  - Hochbehälter
  - Druckerhöhungsstation, in Betrieb
  - Druckerhöhungsstation, keine BF
  - Brunnen
  - ▲ Grundwasseremessstelle
  - W Wasserzähler
  - Hydrant
  - × Schieber
  - ◆ Klappe
  - ⚡ Ventil
  - ▲ Entleerung
  - Spül- und Entnahmegamitur
  - sonstiges
  - Trinkwasserleitung, in Betrieb
  - Trinkwasserleitung, keine BF
  - Rohwasserleitung, in Betrieb
- Abwasser**
- Kläranlage
  - Fäkalannahmestation
  - Kläranlage, keine BF
  - Hauptpumpwerk
  - Abwasserpumpwerk
  - Regenwasserpumpwerk
  - Druckluftspülstation
  - Abwasserpumpwerk, keine BF
  - Regenwasserpumpwerk, keine BF
  - Vakuumstation, in Betrieb
  - Hydrant
  - × Schieber
  - ◆ Klappe
  - ⚡ Be- und Entlüftungsventil
  - ▲ Entleerung
  - ▲ Spül- und Entnahmegamitur
  - Kurztliner
  - Schmutzwasserkanal, in Betrieb
  - Mischwasserkanal, in Betrieb
  - Spülleitung, in Betrieb
  - Schmutzwasserkanal, keine BF
  - Abwasserdruckleitung, in Betrieb
  - Vakuumleitung, in Betrieb
  - Abwasserdruckleitung, keine BF
  - Vakuumleitung, keine BF
  - Regenwasserkanal, in Betrieb
  - Regenwasserdruckleitung, in Betrieb
  - Regenwasserkanal, keine BF
  - Regenwasserdruckleitung, keine BF
- Kabel**
- Kabelverteiler
  - ◆ Kabelmuffe
  - Steuerkabel, in Betrieb
  - Stromkabel, in Betrieb
  - Leitung, außer Betrieb
  - TW Trinkwasser, AW Abwasser, K Kabel

Maßstab: 1:1.750