


**Netzinformationssystem DNWAB - Bestandsdaten - Unterbrechung der Trinkwasserversorgung am 23.09.2019**

- nur zur Information -

Unterbrechung der  
Trinkwasserversorgung am  
23.09.2019 von 08:00 - 14:00 Uhr  
wegen Einbindung einer neuen  
Trinkwasserleitung

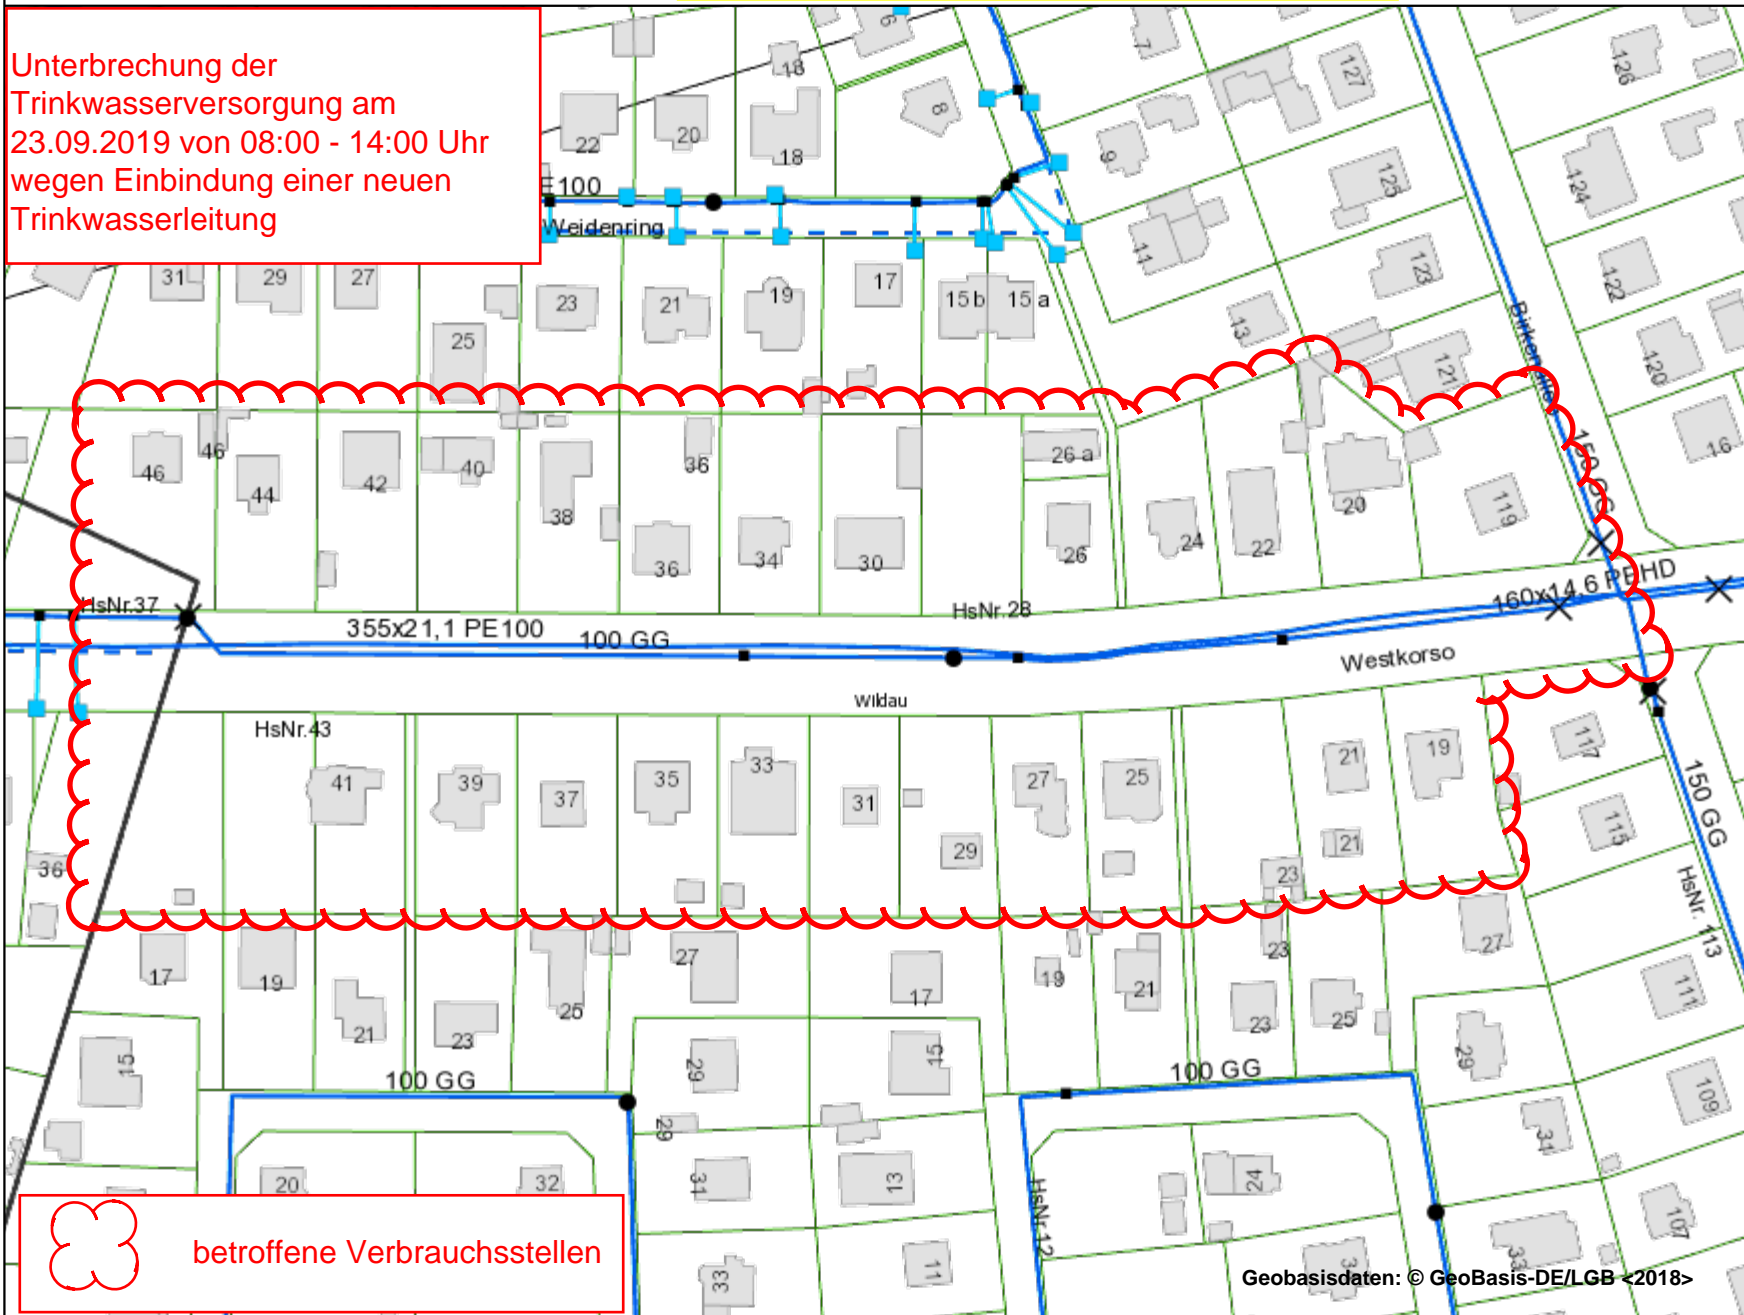

- Trinkwasser**
- Wasserwerk
  - Druckerhöhungsanlage
  - Hochbehälter
  - Brunnen
  - ▲ GWMS
  - Wassermesser
  - Klappe
  - Hydrant
  - × Schieber
  - ▲ Entleerung
  - ⚡ Ventil
  - ◆ Inspektionsöffnung
  - ★ spez. Bauelement
  - Hausanschlussschacht
  - Leitungsabschluss
  - ▲ HA - nachrichtlich (K)
  - HA-Abzweig
  - Trinkwasserleitung
  - - - TWL a.B.
  - TWL keine BF
  - Hausanschlußleitung
- Abwasser**
- Kläranlage
  - FAST
  - ▲ Einleitstelle
  - Vakuumstation
  - Hauptpumpwerk
  - Abwasserpumpwerk
  - Regenwasserpumpwerk
  - Hauspumpwerk
  - Absturzschaft
  - Abwasserschacht
  - Anlagenschacht
  - Hydrant/Havariestutzen
  - Klappe
  - × Schieber
  - ▲ Entleerung
  - ⚡ Ventil
  - ◆ Inspektionsöffnung
  - ★ spez. Bauelement
  - Hausanschlussschacht
  - Leitungsabschluss
  - HA-Abzweig
  - Abwasserkanal
  - Abwasserdruckleitung
  - Vakuumleitung
  - - - Abwasser a.B.
  - ⋯ Abwasser keine BF
  - Regenwasserkanal
  - Regenwasserleitung
  - Hausanschluss KS
  - Hausanschluss DS/VS
  - Hausanschluss KR
  - Steuerkabel
  - Stromkabel
  - Schutzrohr
- Koordinatensystem: ETRS89  
Höhensystem: DHHN92  
Maßstab: 1 : 1500



betroffene Verbrauchsstellen

Geobasisdaten: © GeoBasis-DE/LGB <2018>





# Unterbrechung der TRINKWASSERVERSORGUNG

Sehr geehrte Anwohner!

Ort: **Wildau, Westkorso zw. Ortseingang und Birkenallee**

Am **23. September 2019** von **08:00** Uhr bis ca. **14:00** Uhr  
Wochentag, Datum Beginn Ende

muss leider aus betrieblichen Gründen die Wasserlieferung unterbrochen werden.

Bitte während dieser Zeit

- Wasch- und Geschirrspülmaschinen, Gas- und Elektrothermen nicht in Betrieb nehmen.
- Alle Auslaufventile (Wasserhähne) bitte geschlossen halten.

Der Wasserfluss kann ohne vorherige Anzeige wieder eintreten bzw. erneut aussetzen. Eine mögliche Trübung des Wassers ist hygienisch unbedenklich. Wir bitten Sie in diesem Fall, das Wasser etwas ablaufen zu lassen. Nähere Auskünfte erhalten Sie werktags von 6:45 Uhr bis 15:30 Uhr vom Rohrnetzbereich Königs Wusterhausen, **Telefon (0 33 75) 25 68 - 5 46**.

Wir bitten Sie, sich für die oben genannte Zeit ausreichend mit Wasser zu bevorraten.

Vielen Dank  
für Ihr Verständnis,  
Ihre

**Dahme-Nuthe Wasser-,  
Abwasserbetriebsgesellschaft mbH**  
Köpenicker Straße 25  
15711 Königs Wusterhausen

Telefon (033 75) 25 68 - 0  
info@dnwab.de  
www.dnwab.de

Außerhalb der Geschäftszeit:  
**BEREITSCHAFT**  
**(0800) 88 070 88**