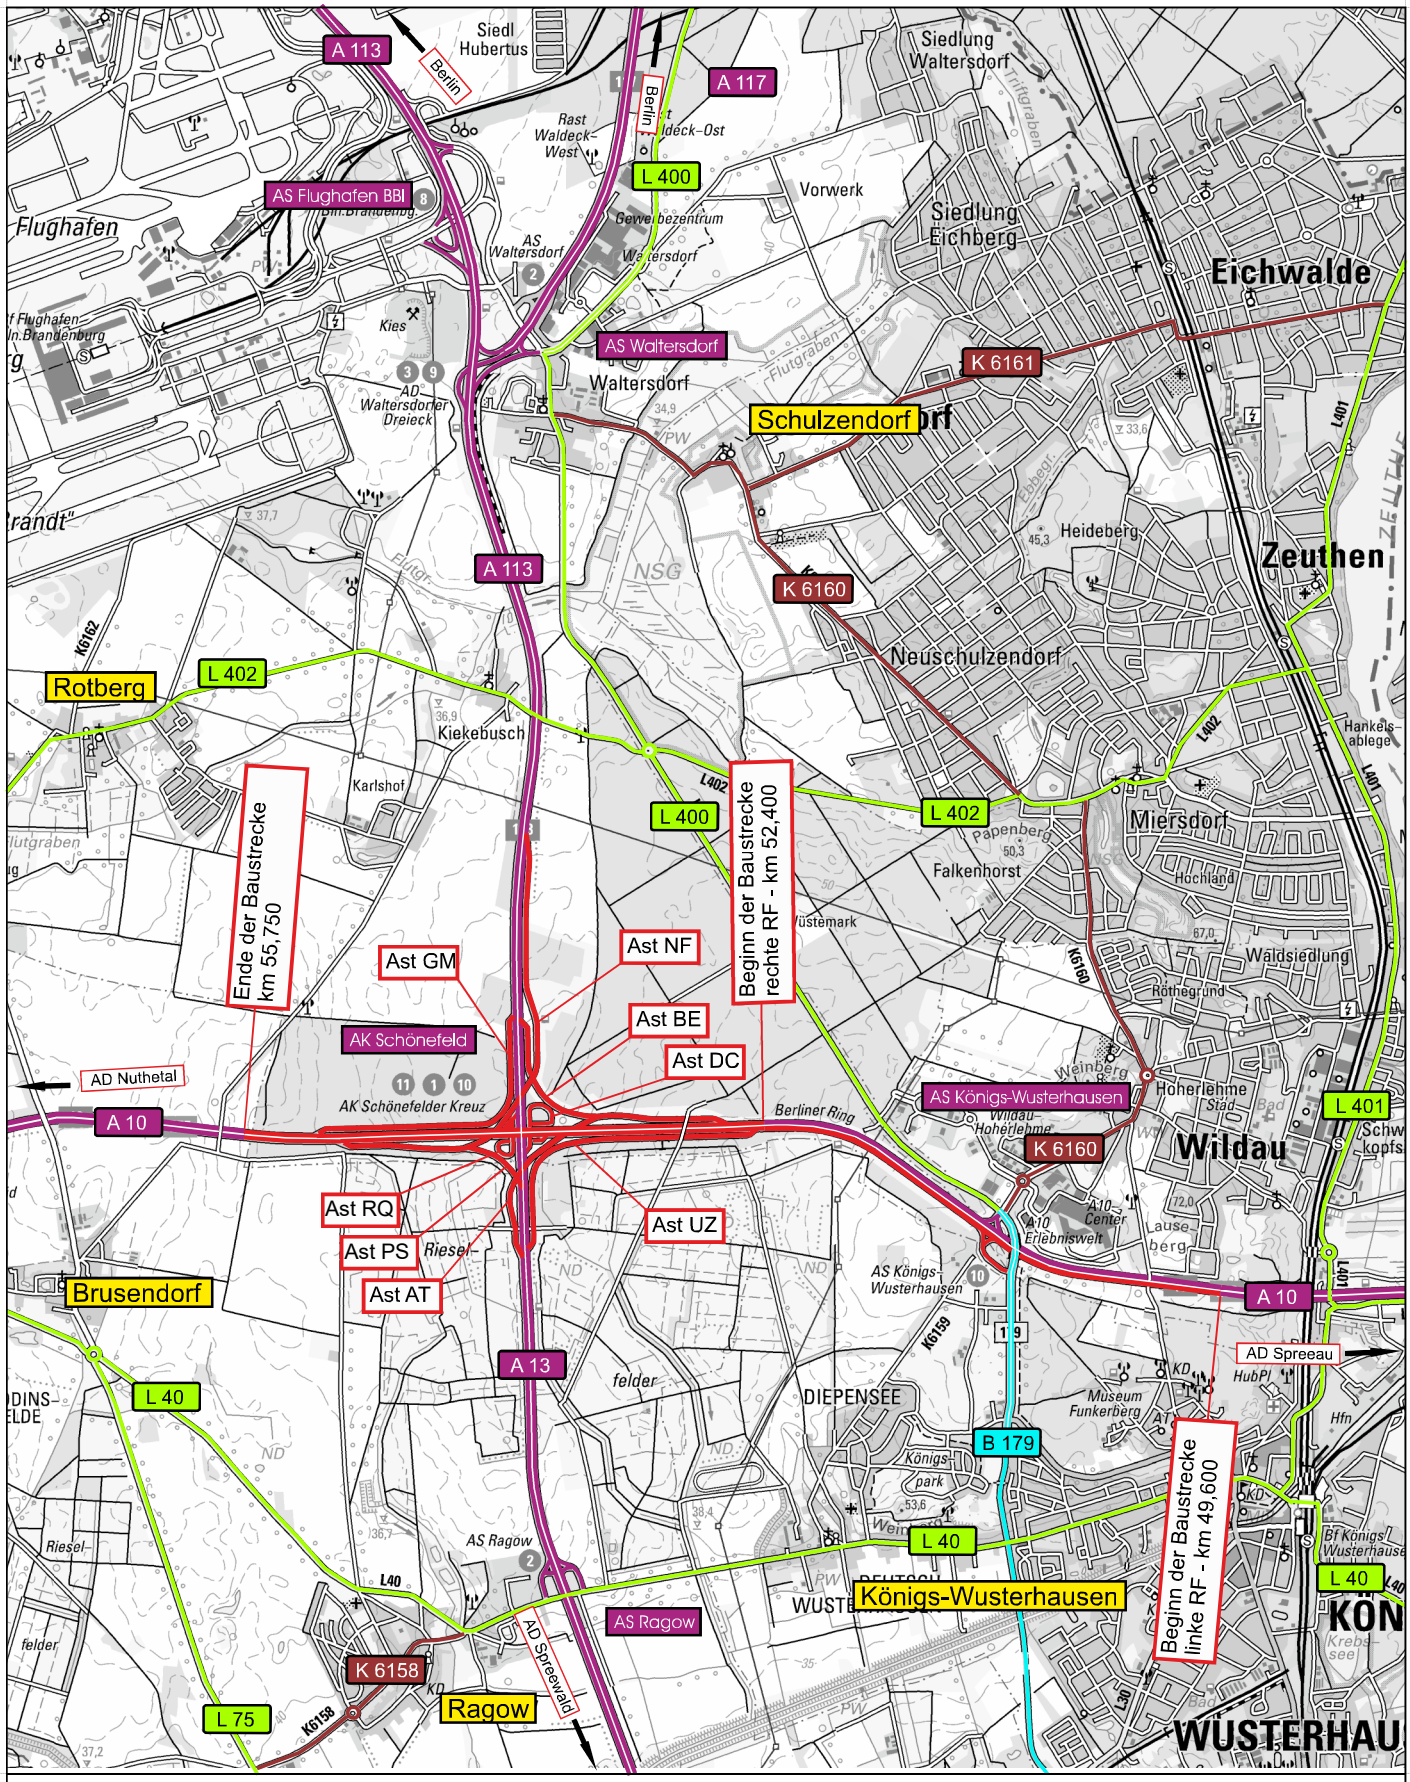

Zeichenerklärung

A 13	Autobahn
B 96	Bundesstraße
L 71	Landesstraße
K 6138	Kreisstraße
	sonstige Straße
	Baumaßnahme

Quelle:
© GeoBasis-DE/LGB, dl-de/by-2-0

Anlage Nr. 1 Blatt 1

Übersichtskarte

Erhaltungsmaßnahme
A 10 - AK Schönefeld
rechte RF von km 52,400 bis km 55,750
linke RF von km 49,600 bis km 55,750
Äste AT, GM, DC, BE / UZ, NF, RQ, PS

Aufgestellt: Maßstab 1:50 000

Gesehen: