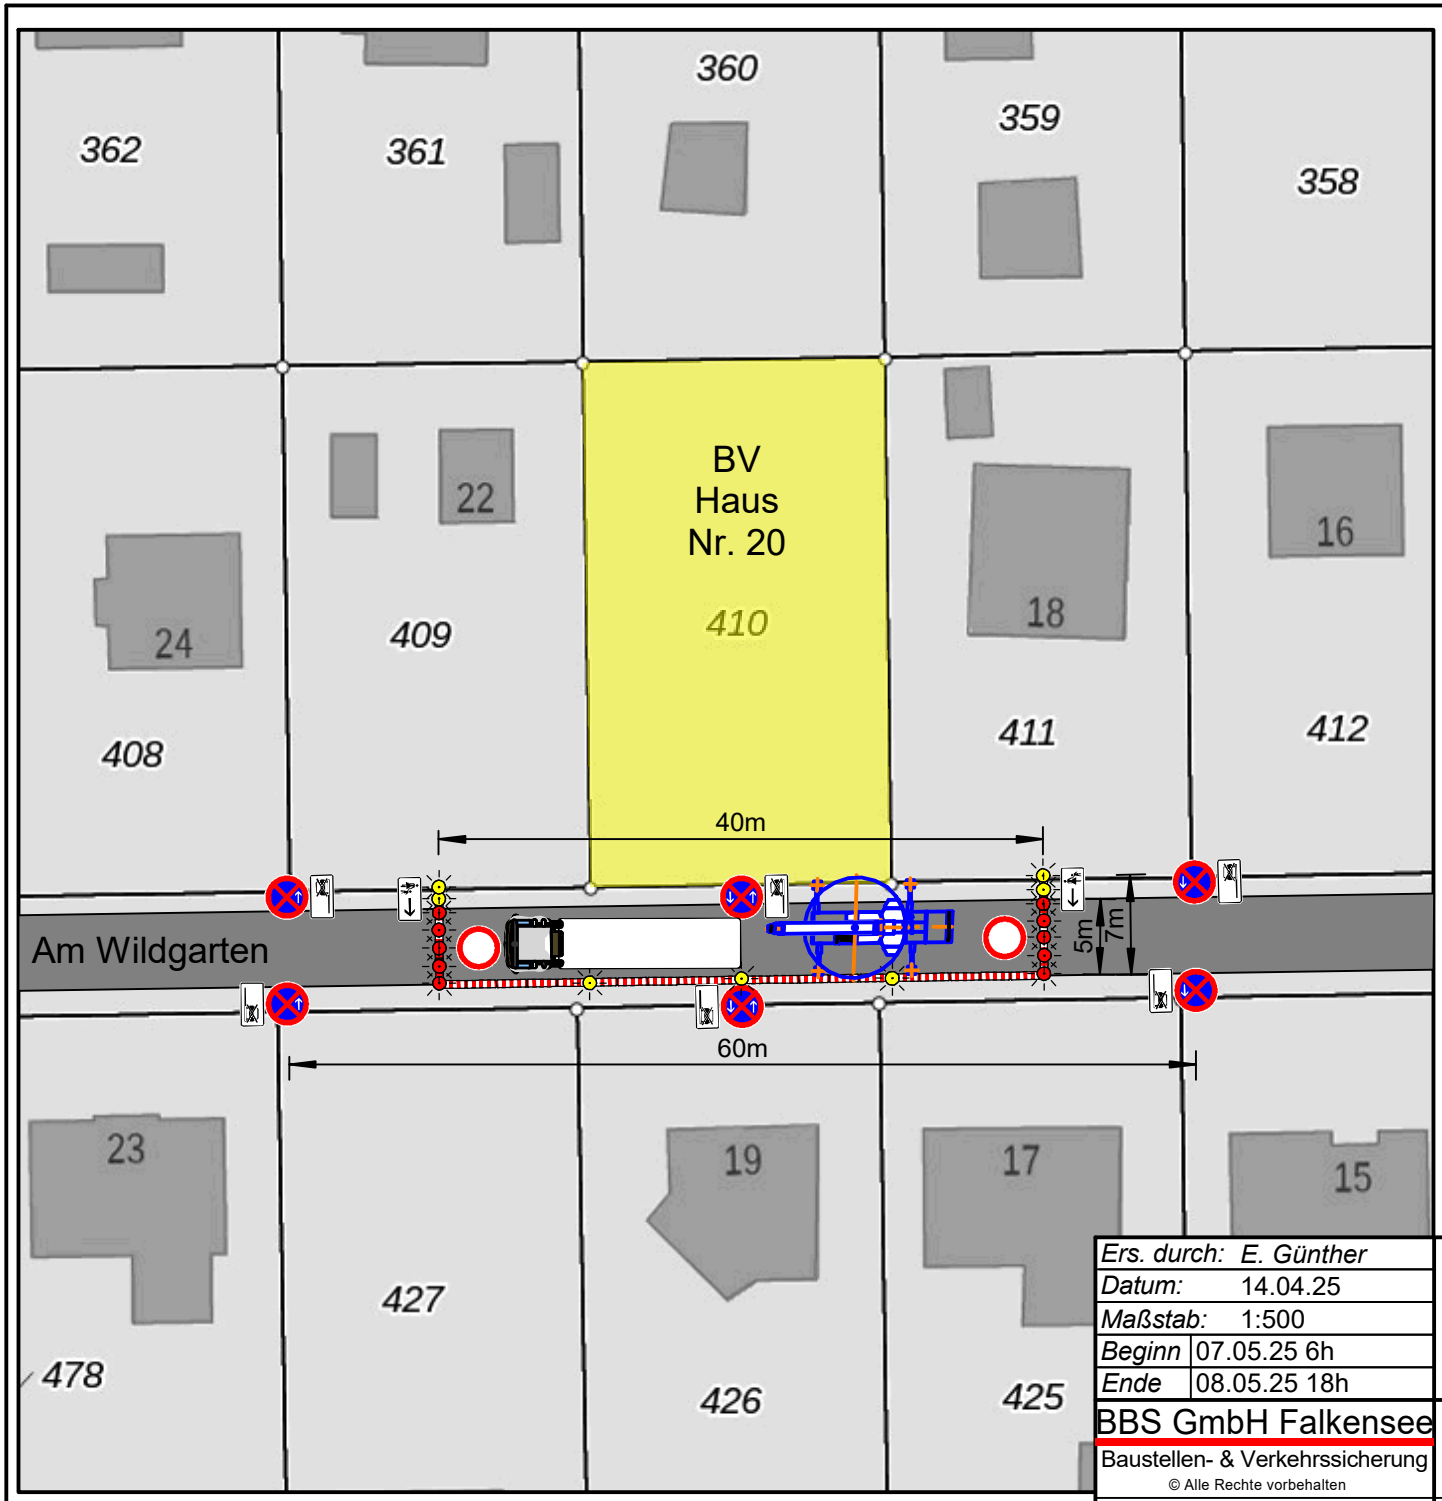

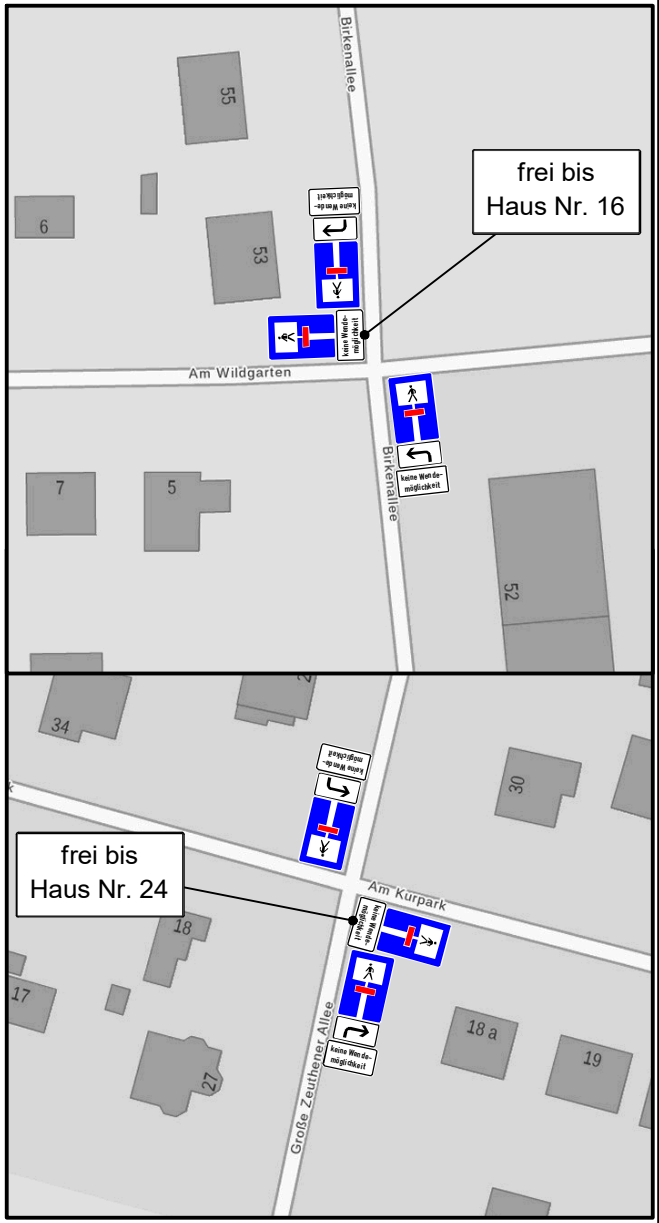

Ers. durch:	*E. Günther*
Datum:	14.04.25
Maßstab:	1:500
Beginn	07.05.25 6h
Ende	08.05.25 18h

BBS GmbH Falkensee
Baustellen- & Verkehrssicherung
© Alle Rechte vorbehalten

Ers. für: Krösche Kran Service

Art der Arbeiten:
Neubau EFH
Kraneinsatz
Sperrung und Halteverbot

Auftrag Nr.
209806

Ort und Straße:
Am Wildgarten 20
15745 Wildau

Verantwortlicher: Andreas Warkentin
Mobil: 05531 930119

29.04.2025 10:16:24 C:\Users\Dennis\Desktop\Am Wildgarten 20 in 15745 Wildau LDS Krösche Teil 1 2940.PDF

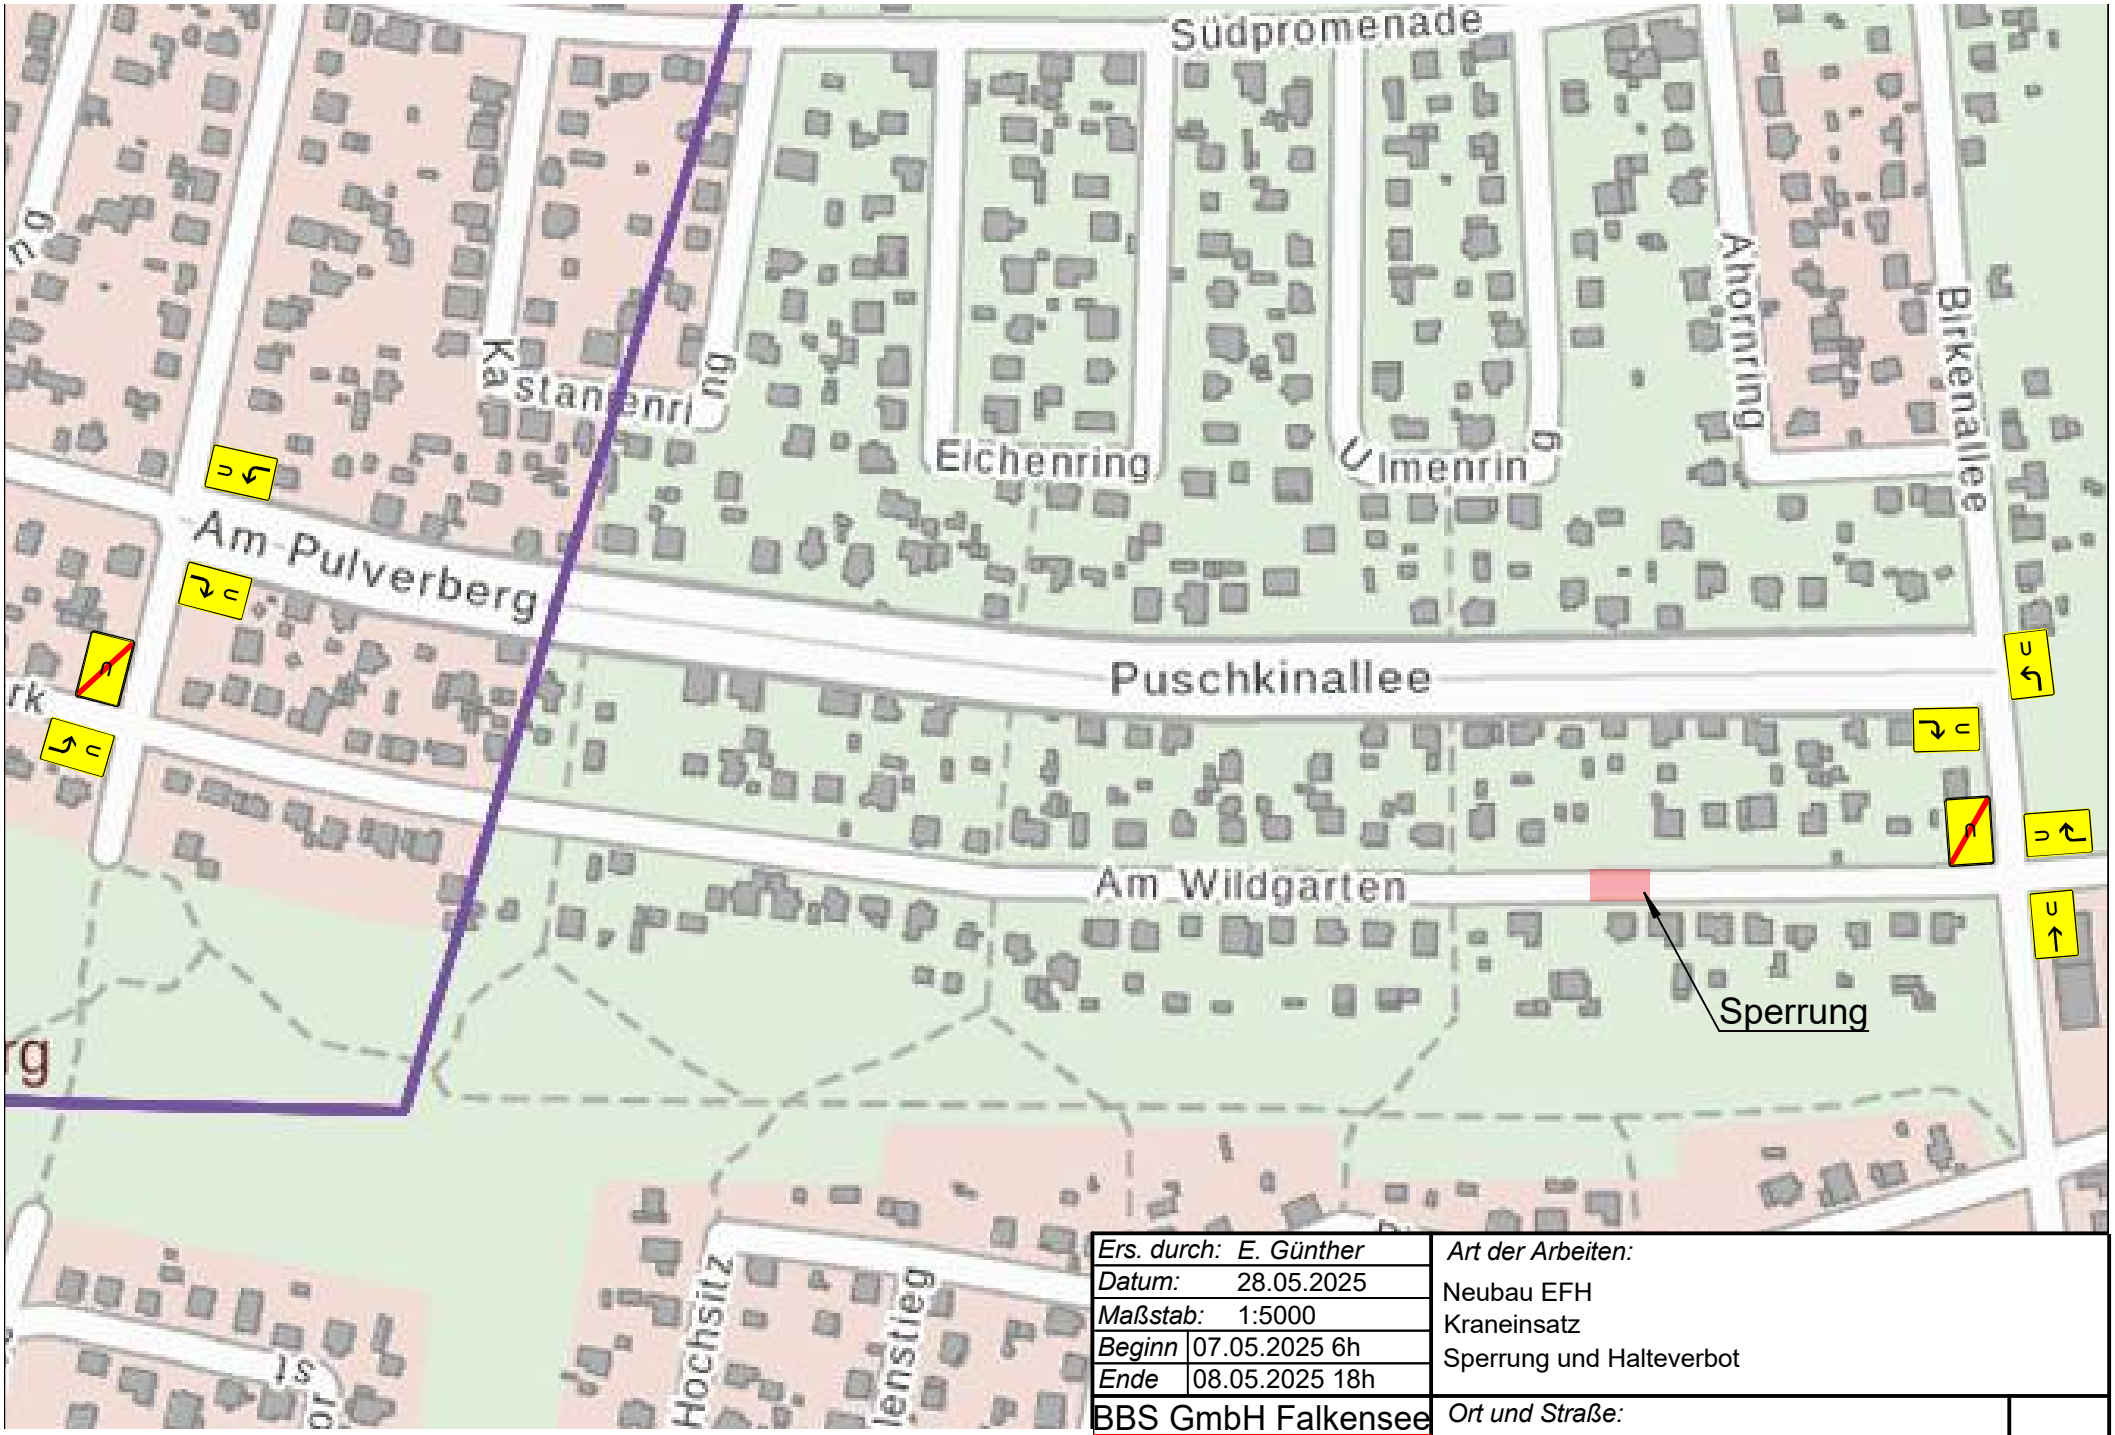

Ers. durch: E. Günther	*Art der Arbeiten:*
Datum: 28.05.2025	Neubau EFH
Maßstab: 1:5000	Kraneinsatz
Beginn 07.05.2025 6h	Sperrung und Halteverbot
Ende 08.05.2025 18h	

BBS GmbH Falkensee

Baustellen- & Verkehrssicherung

© Alle Rechte vorbehalten

Ers. für: Mobi Hub

Ort und Straße:
Am Wildgarten 20
15745 Wildau

Verantwortlicher: Andreas Warkentin *Mobil:* 05531 930119

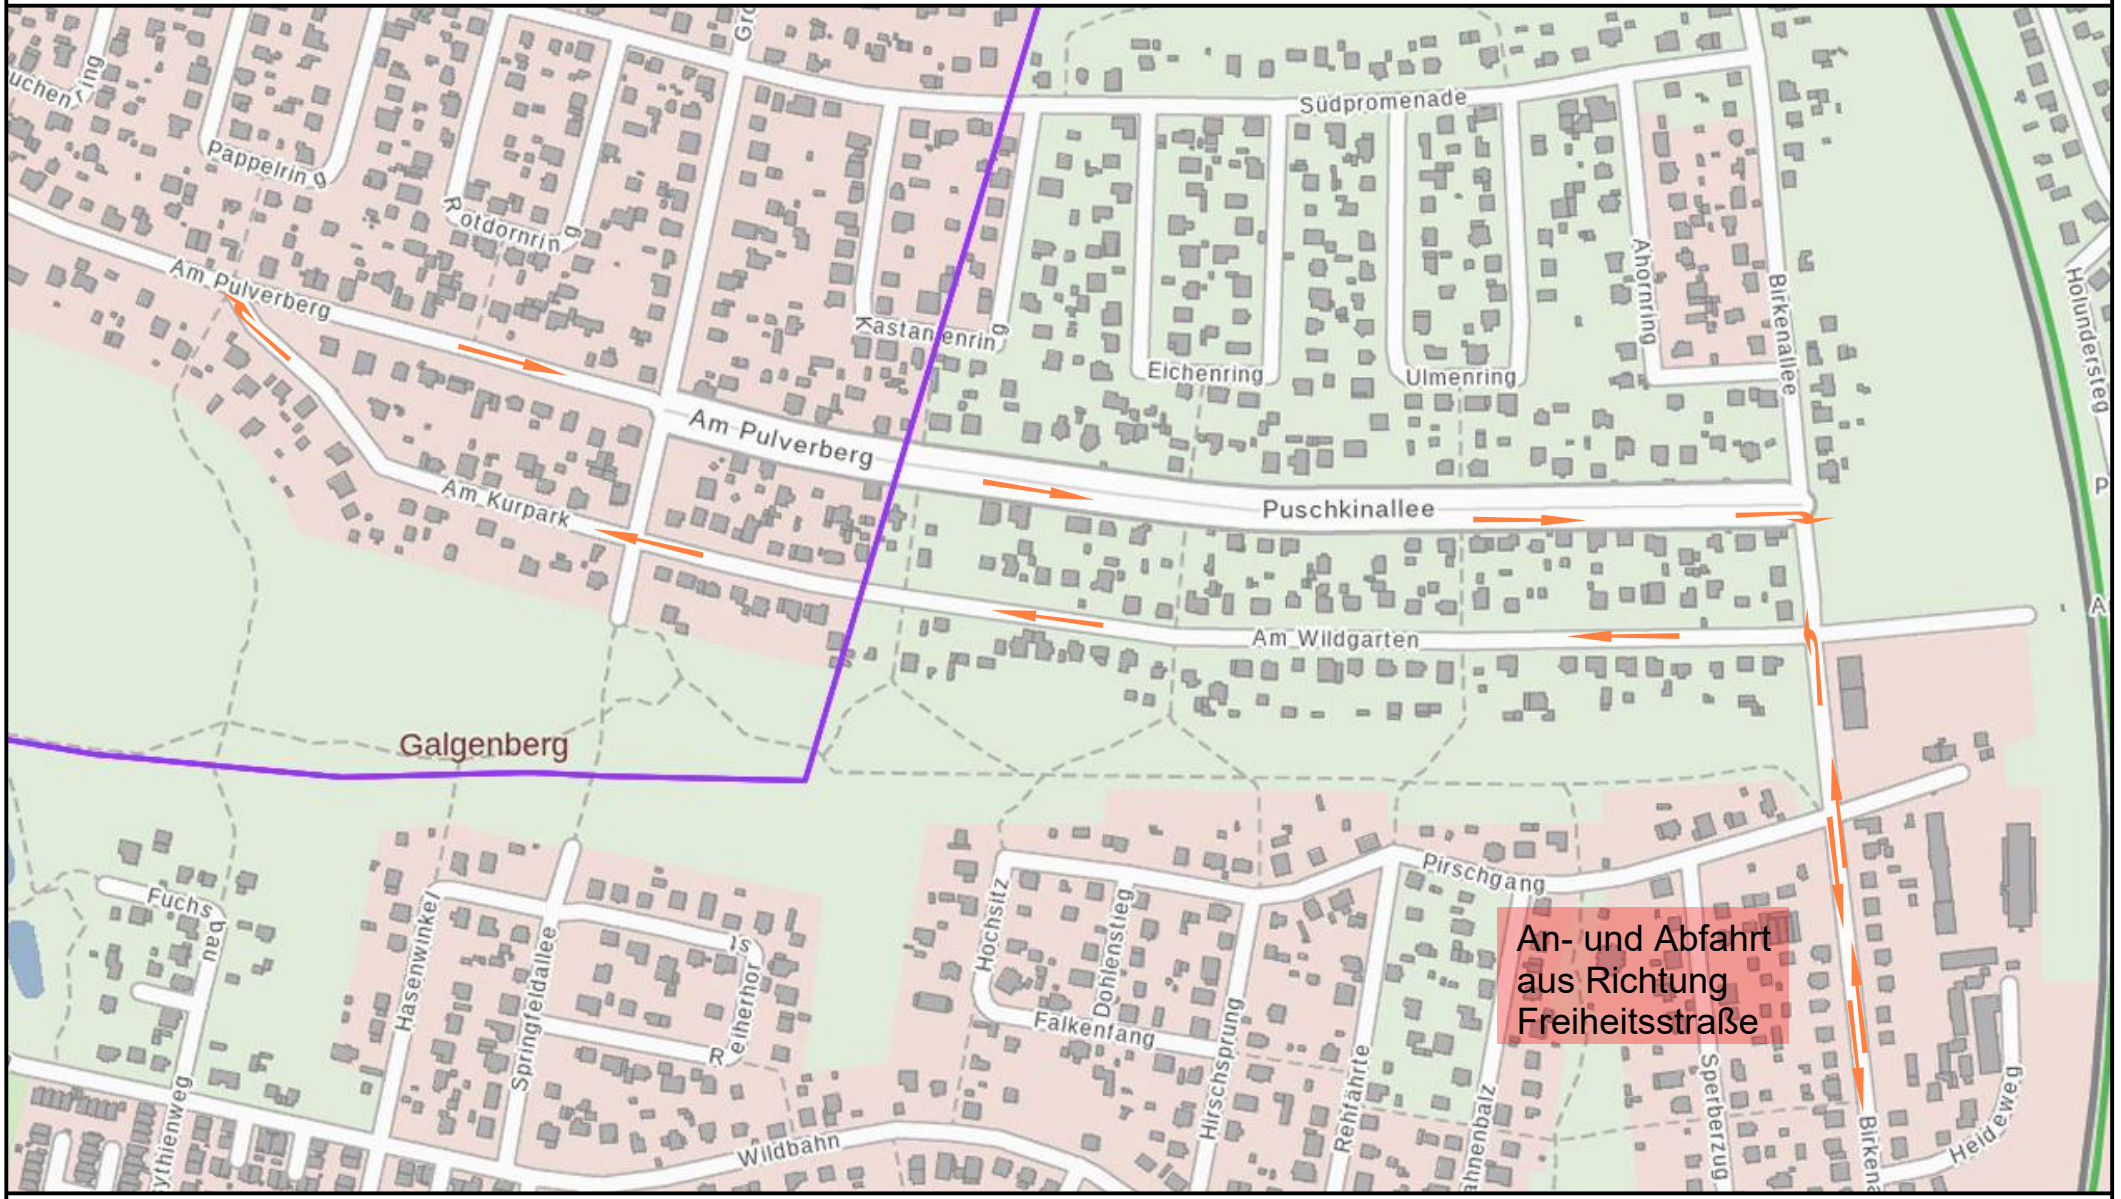

Ers. durch:	*E. Günther*
Datum:	28.05.2025
Maßstab:	1:5000
Beginn	07.05.2025 6h
Ende	08.05.2025 18h

Art der Arbeiten:
Neubau EFH
Kraneinsatz
Sperrung und Halteverbot

BBS GmbH Falkensee
Baustellen- & Verkehrssicherung
© Alle Rechte vorbehalten

Ort und Straße:
Am Wildgarten 20
15745 Wildau

Ers. für: Mobi Hub

Verantwortlicher: Andreas Warkentin *Mobil:* 05531 930119

29.04.2025 10:14:43 C:\Users\Dennis\Desktop\Am Wildgarten 20 in 15745 Wildau LDS Krösche Teil 3 Anfahrt 2940.PDF