


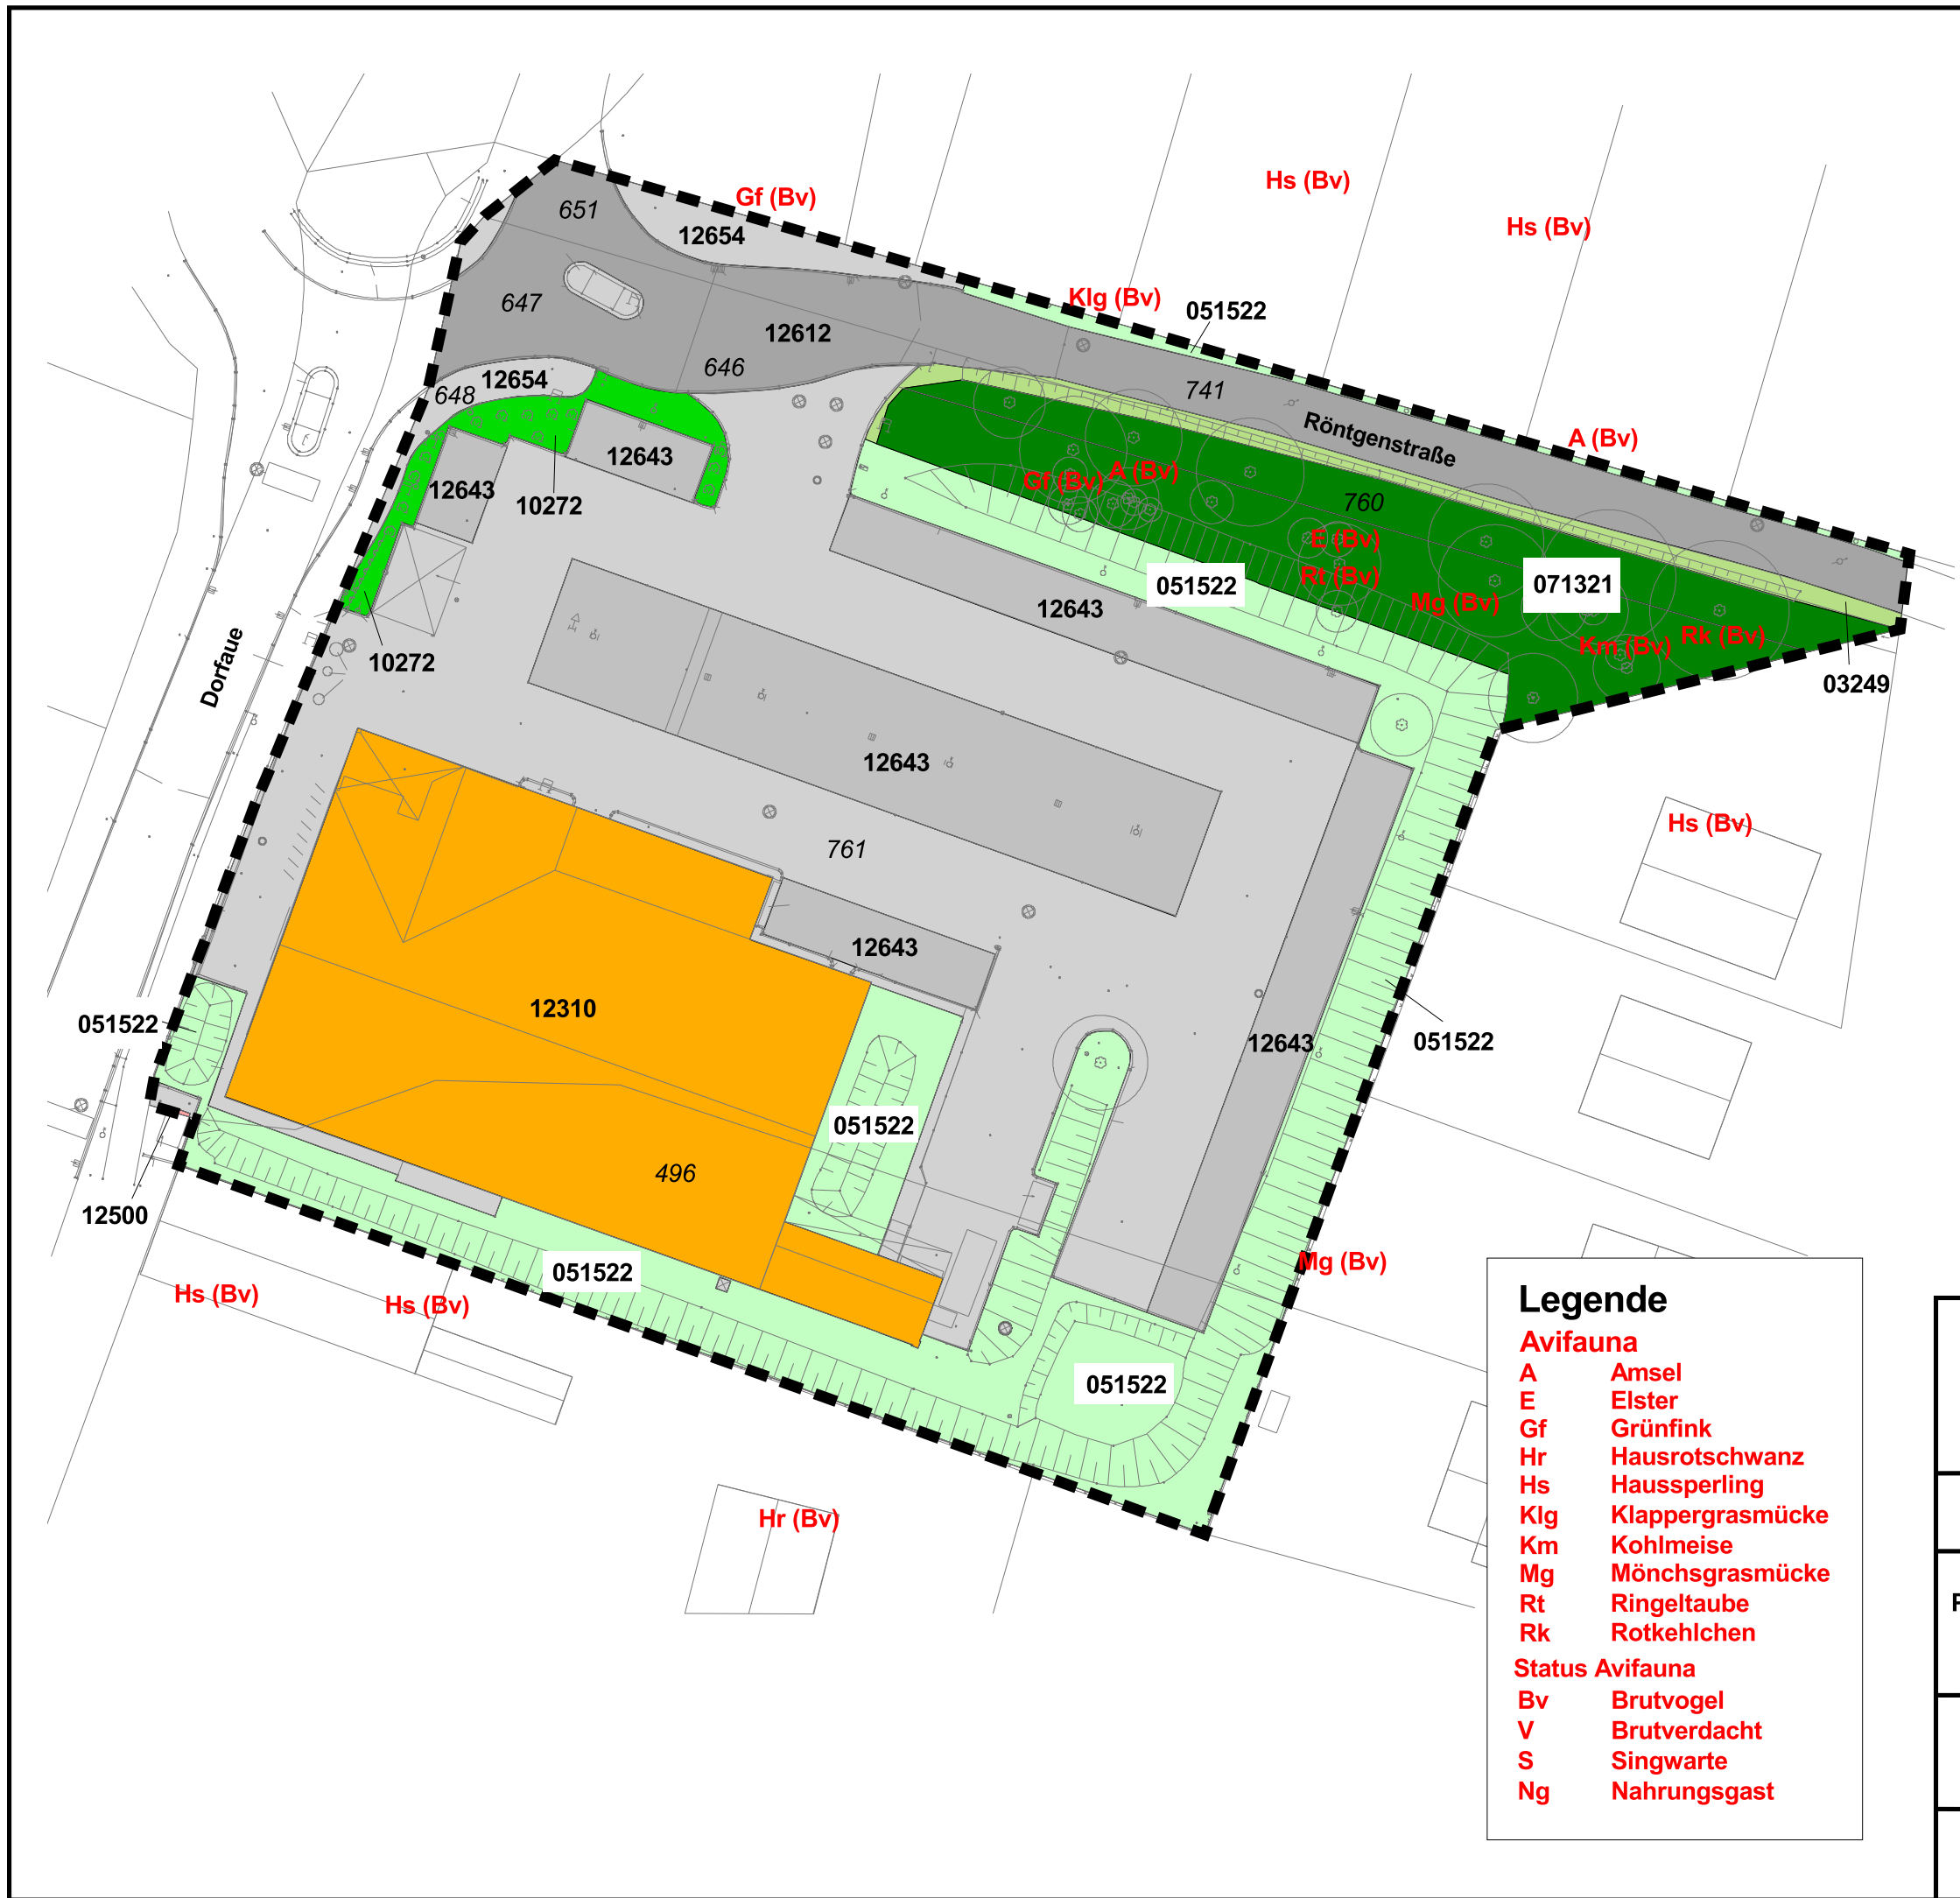

Legende
Biototypen

Gebäude LIDL-Markt, vollversiegelt (12310)

Trafo, vollversiegelt (12500)

Straße, vollversiegelt (12612)

Betonpflaster bzw. Weg, vollversiegelt (12654)

Parkplatz, vollversiegelt (12643)

Intensivgrasland neben Gräsern auch krautige Pflanzenarten, unversiegelt (051522)

Sonstige ruderale Gras- und Staudenfluren, unversiegelt (03249)

Windschutzstreifen überschirmt, unversiegelt (071321)

Rabatte mit Sträuchern, unversiegelt (10272)

vorhandener Baum

Nachrichtliche Übernahme

761

Flurstücksnummer

Flurstücksgrenze

Grenze Plangebiet



Legende
Avifauna

A

Amsel

E

Elster

Gf

Grünfink

Hr

Hausrotschwanz

Hs

Hausperling

Klg

Klappergrasmücke

Km

Kohlmeise

Mg

Mönchsgrasmücke

Rt

Ringeltaube

Rk

Rotkehlchen

Status Avifauna

Bv

Brutvogel

V

Brutverdacht

S

Singwarte

Ng

Nahrungsgast

 Dipl.-Ing. Frank Schulze Büro für Umweltplanungen Kameruner Weg 1 14641 Paulinenaue Tel./Fax: 033237/88609, Funk: 0171/5229040		
Bestandsplan mit Fauna		
Projekt-Nr.: H0225	Umweltbericht und Eingriffsregelung 7. Änderung Bebauungsplan "Dorfaue Wildau-Hoherlehme" der Stadt Wildau	
Auftrag- geber:	Dipl.-Ing. Georg Lahr-Eigen Architekten + Stadtplaner Motzstraße 59, 10777 Berlin	
Maßstab: 1:500	Datum: August 2025	Plan Nr. 1